

موقع المدينة


تبعد المدينة ١٤ كم من مدينة أسيوط، و ٤ كم من مطار أسيوط

مساحة المدينة: ٦٠٠٦.٢ فدان

حجم السكان المستهدف: ٣٤٥٠٠٠ نسمة

مناطق المخطط العام للمدينة:

- مناطق إسكان بنوعيتها
- مناطق خدمات على المستويات التخطيطية المختلفة للمدينة
- مدينة طبية و مناطق صناعية وخدمات اقليمية
- مدينة رياضية و مناطق مفتوحة
- مناطق سياحية وادارية و لوجيستية و ميناء جاف

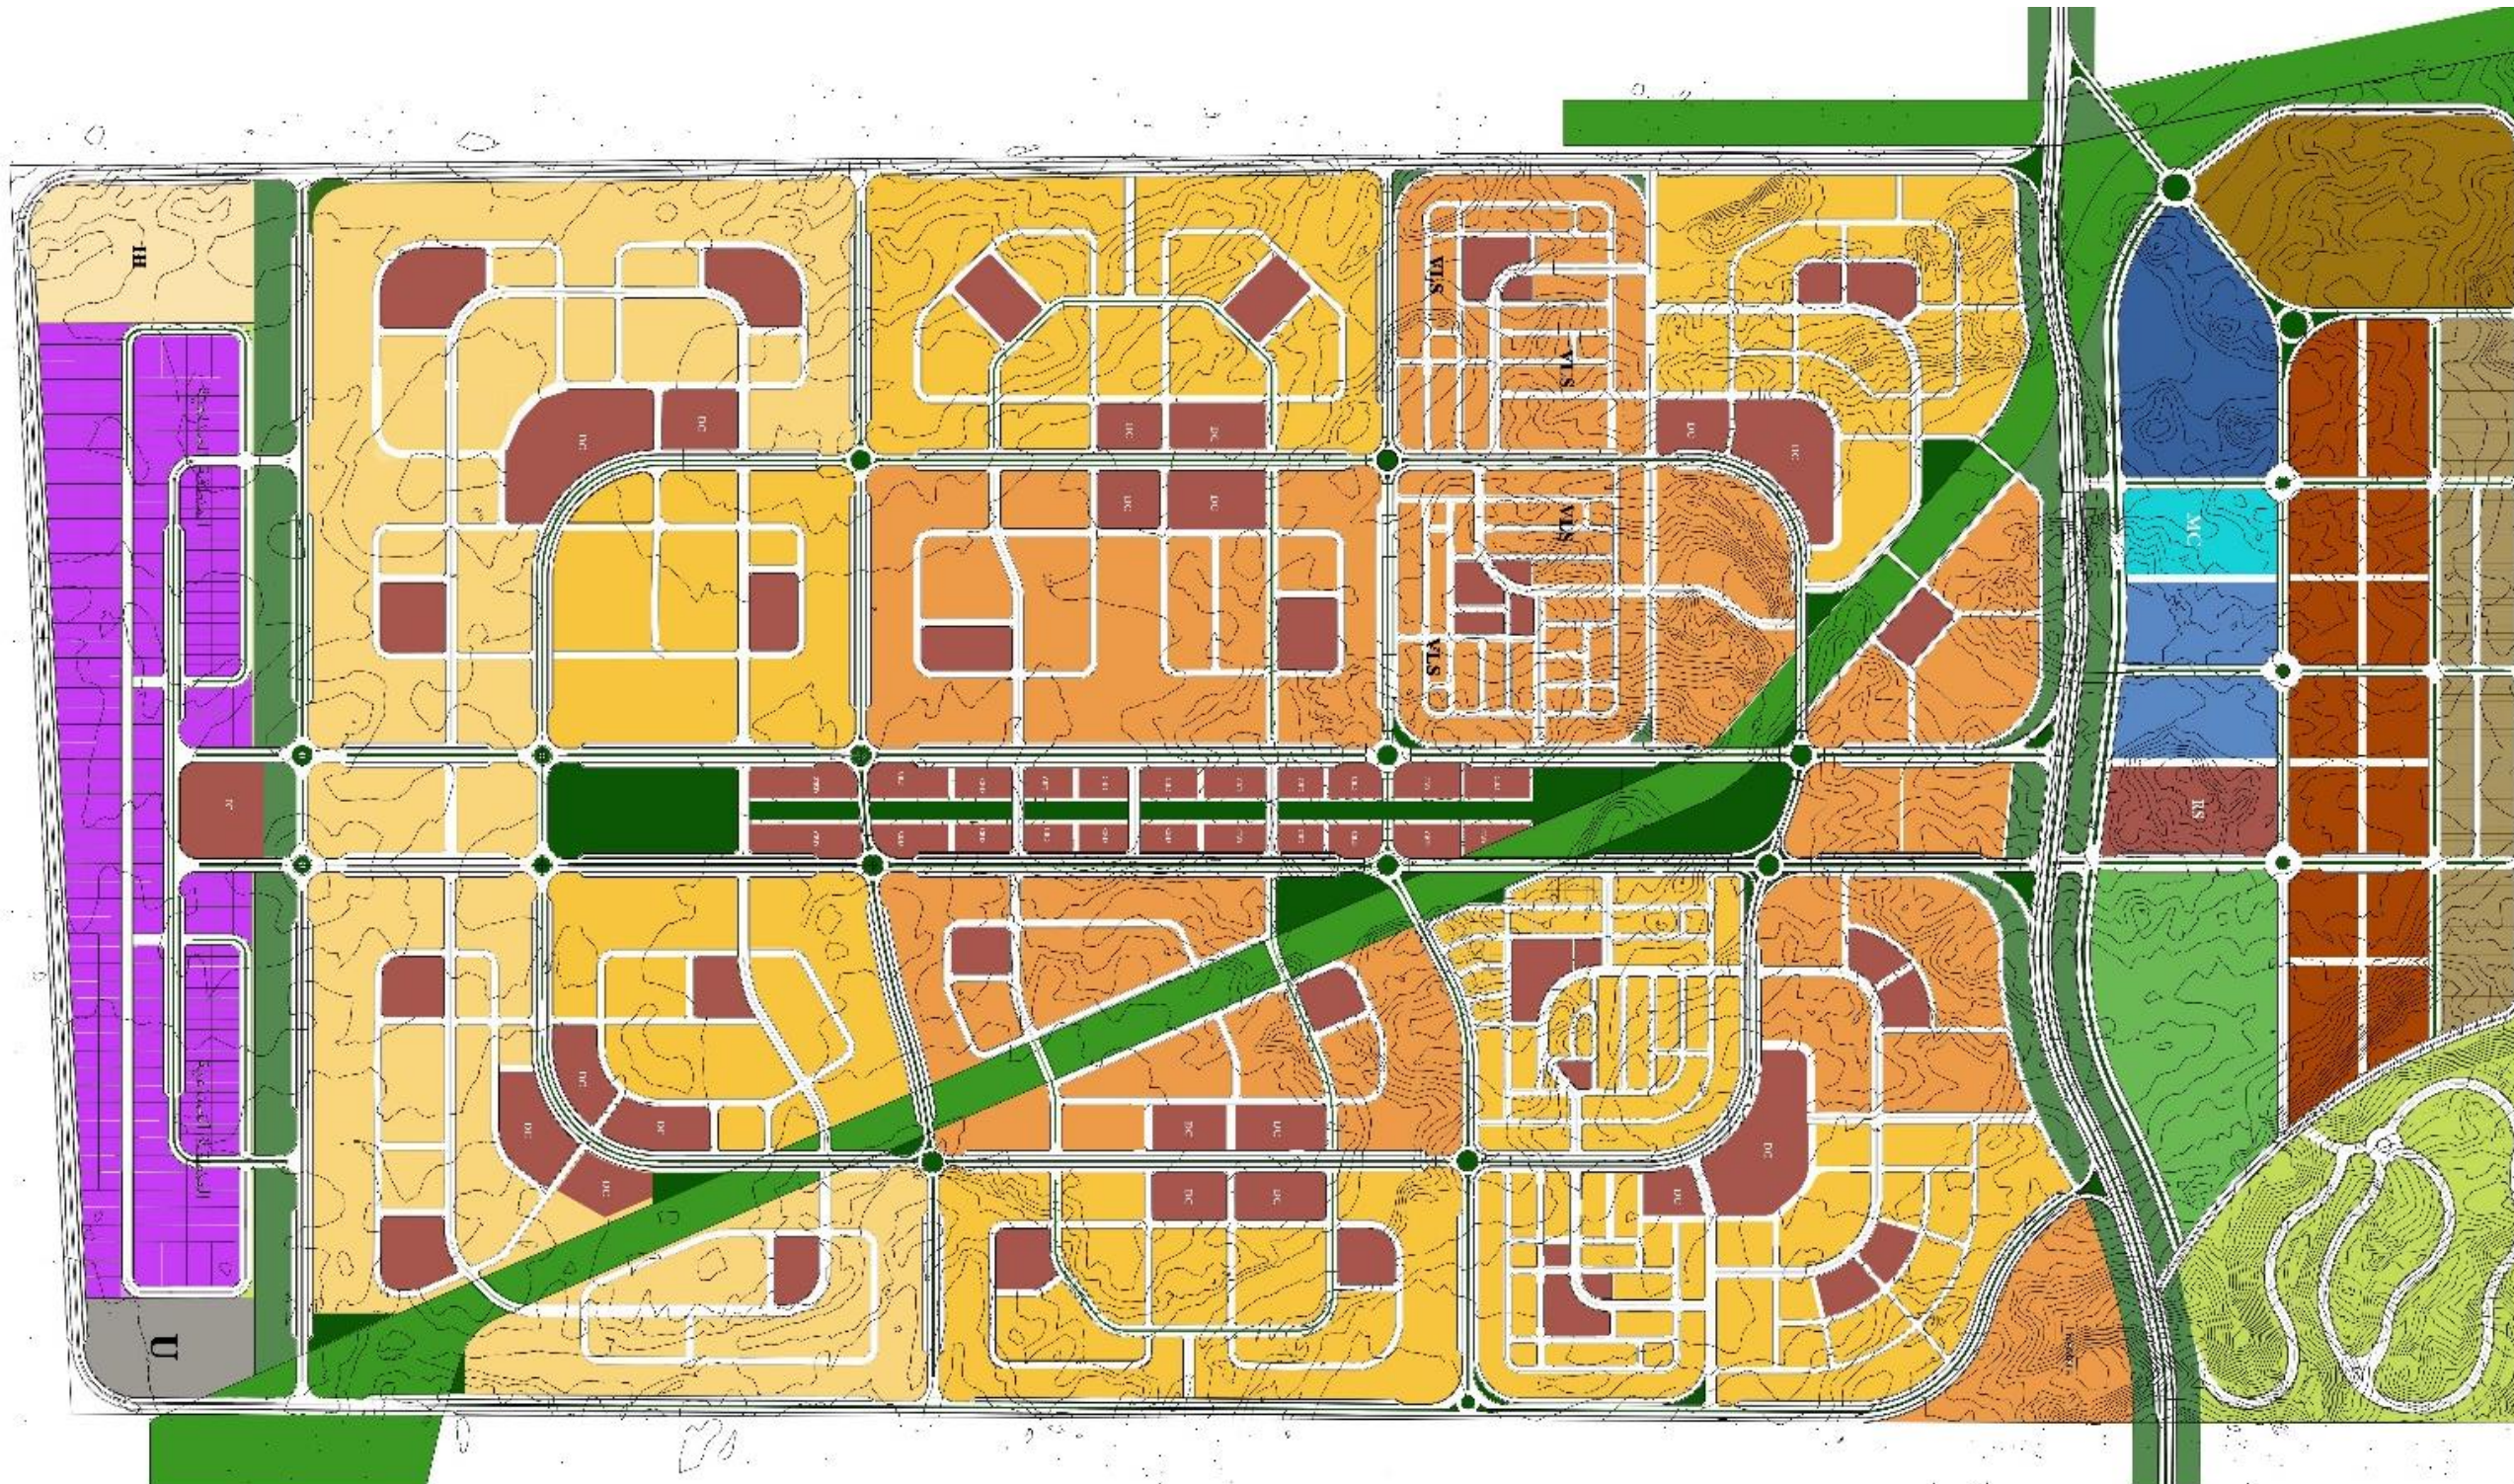

منطقة خدمات لوجيستية	مركز الحي	اسكان متميز بكثافة 120 فرد/فدان
ميناء جاف	مركز المجاورة	قطع أراضي فيلات بكثافة 45 فرد /فدان
خدمات ترفيهية اقليمية	الجامعة	اسكان متوسط (قطع أراضي عمارات + دار مصر) بكثافة 150 فرد/ فدان
المدينة الرياضية	المدينة الطبية	اسكان اجتماعي (إسكان الدولة + قطع أراضي صغيرة) بكثافة 180 فرد/فدان
مناطق مفتوحة	خدمات تجارية اقليمية	مركز الخدمات على مستوى المدينة
مخز السبل و المناطق العازلة	الحي الادارى	
مرافق البنية الاساسية	حي المال و الاعمال - خدمات فندقية و سياحية	
المنطقة الصناعية		

